




Elewacja północna

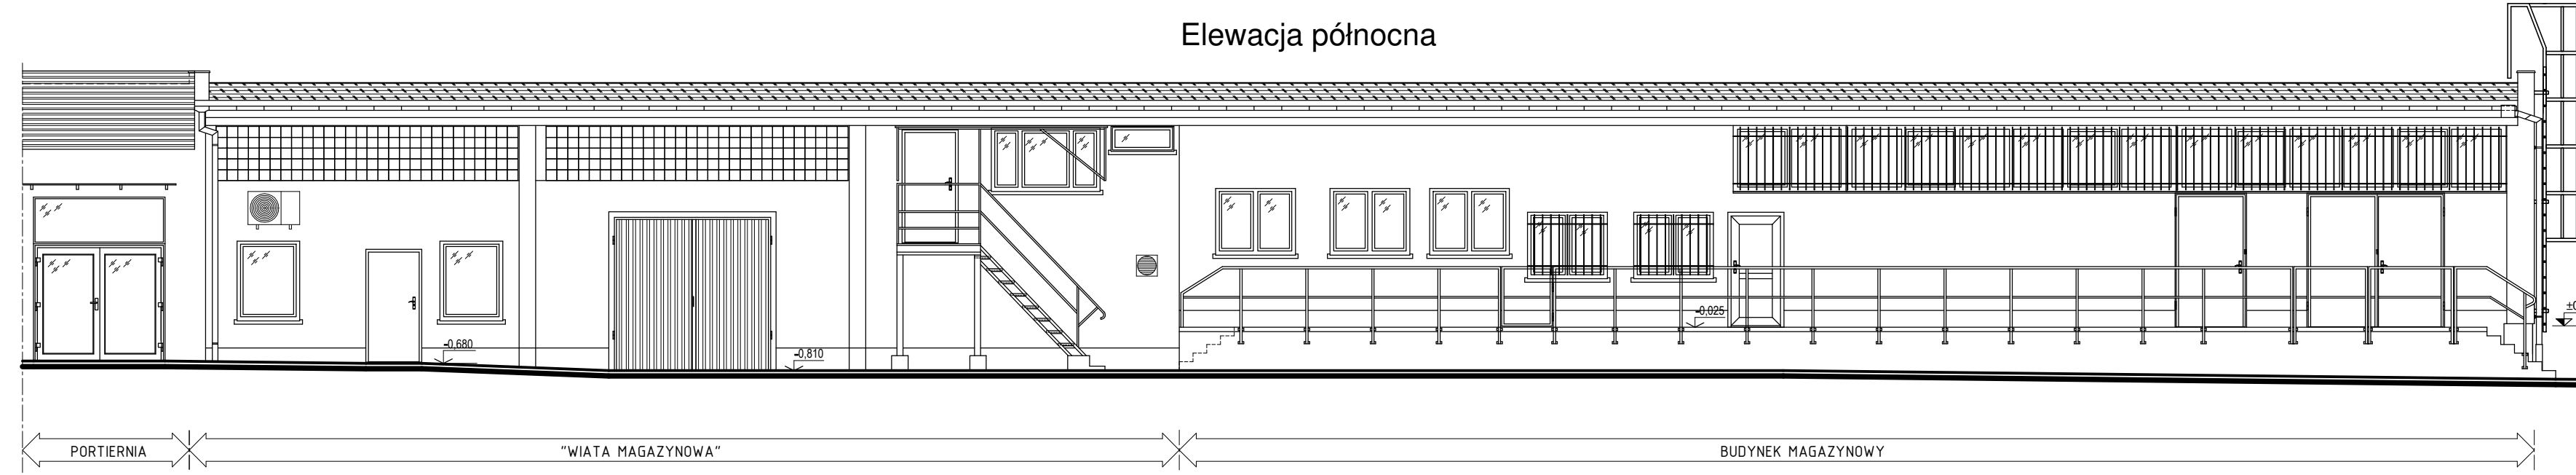

Elewacja zachodnia

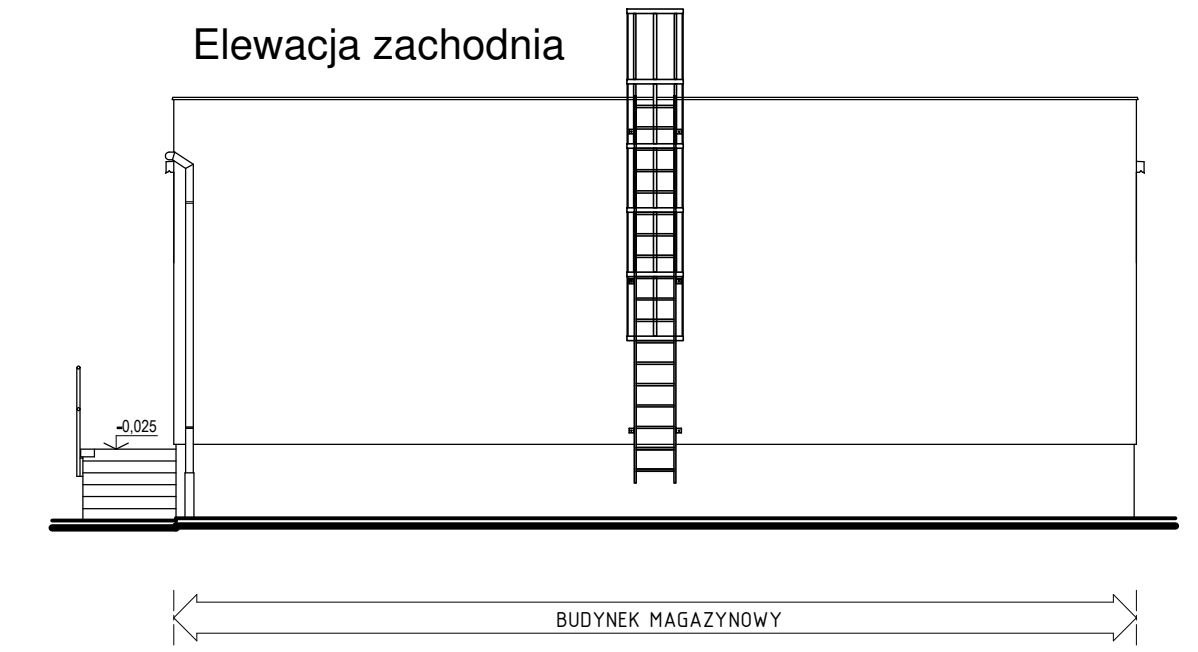

Elewacja południowa

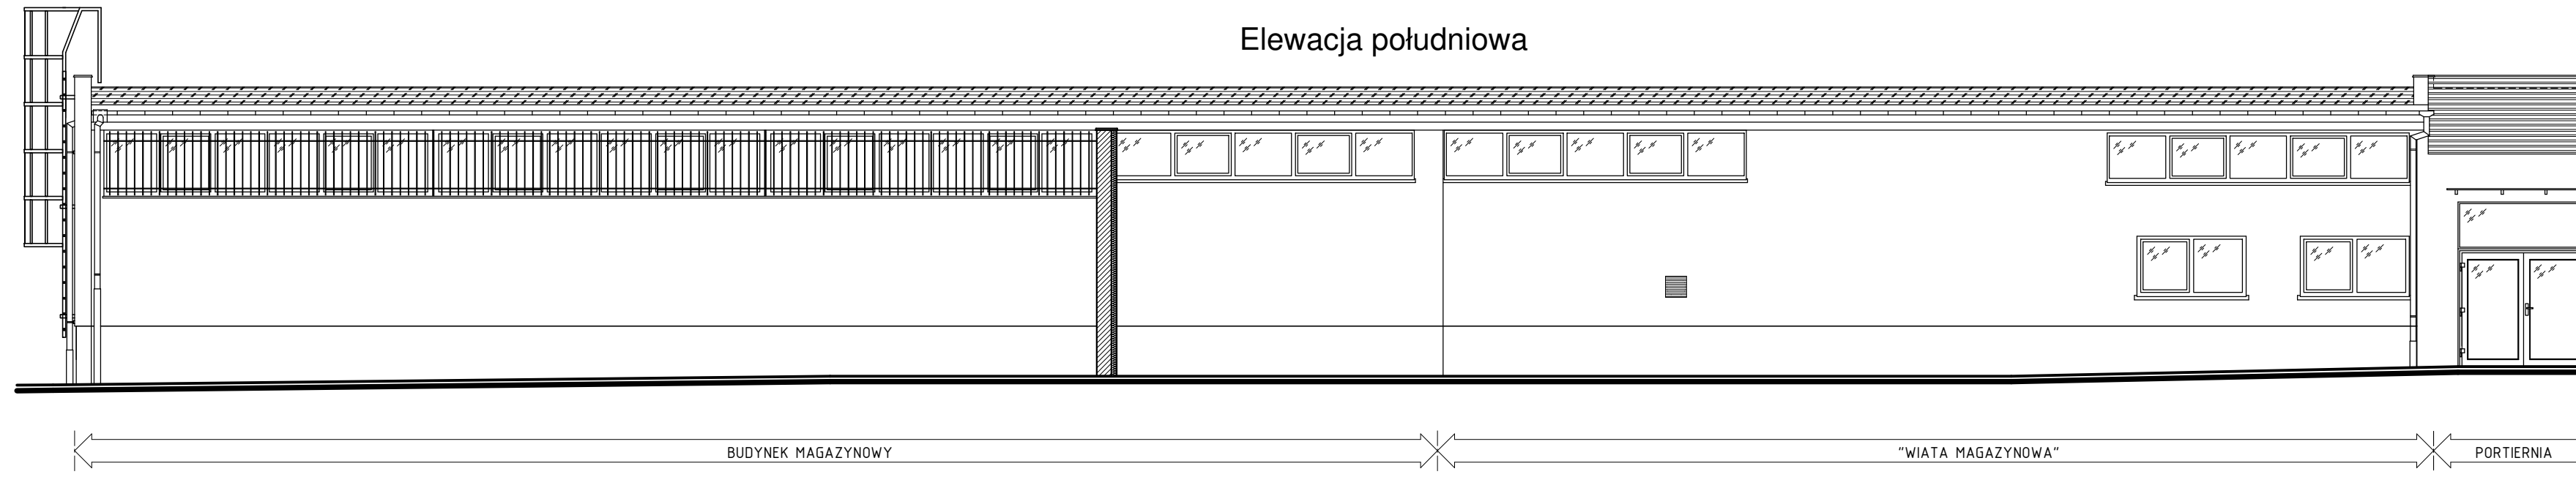

Obiekt:	BUDYNEK MAGAZYNOWY I WIATA MAGAZYNOWA	Jednostka projektowa:	<b>PROFIRKON</b>
Lokalizacja:	działki nr: 9/11, 10/11, 11/11, obręb 085 Grudziądz, gmina M. Grudziądz		PROARKON Sebastian Radziszewski Ul. Okreźna 6, 86-140 Drzycim
Inwestor:	OPEC GRUDZIĄDZ Sp. z o.o. ul. Budowlanych 7, 86-300 Grudziądz		NIP: 559-182-87-26 Tel.: 660 54 64 54 e-mail: radziszewski.kbi@gmail.com

**ELEWACJE - INWENTARYZACJA**

NR RYS:	Skala rys:	Faza:	Data:
IN4	1:100	Inwentaryzacja	09.2019r.
Funkcja	Imię i nazwisko projektanta	Specjalność / nr upr.	Podpis
Projektant	Sebastian Radziszewski mgr inż. budownictwa	Konstrukcyjno-budowlana KUP/0021/PWOK/11	